


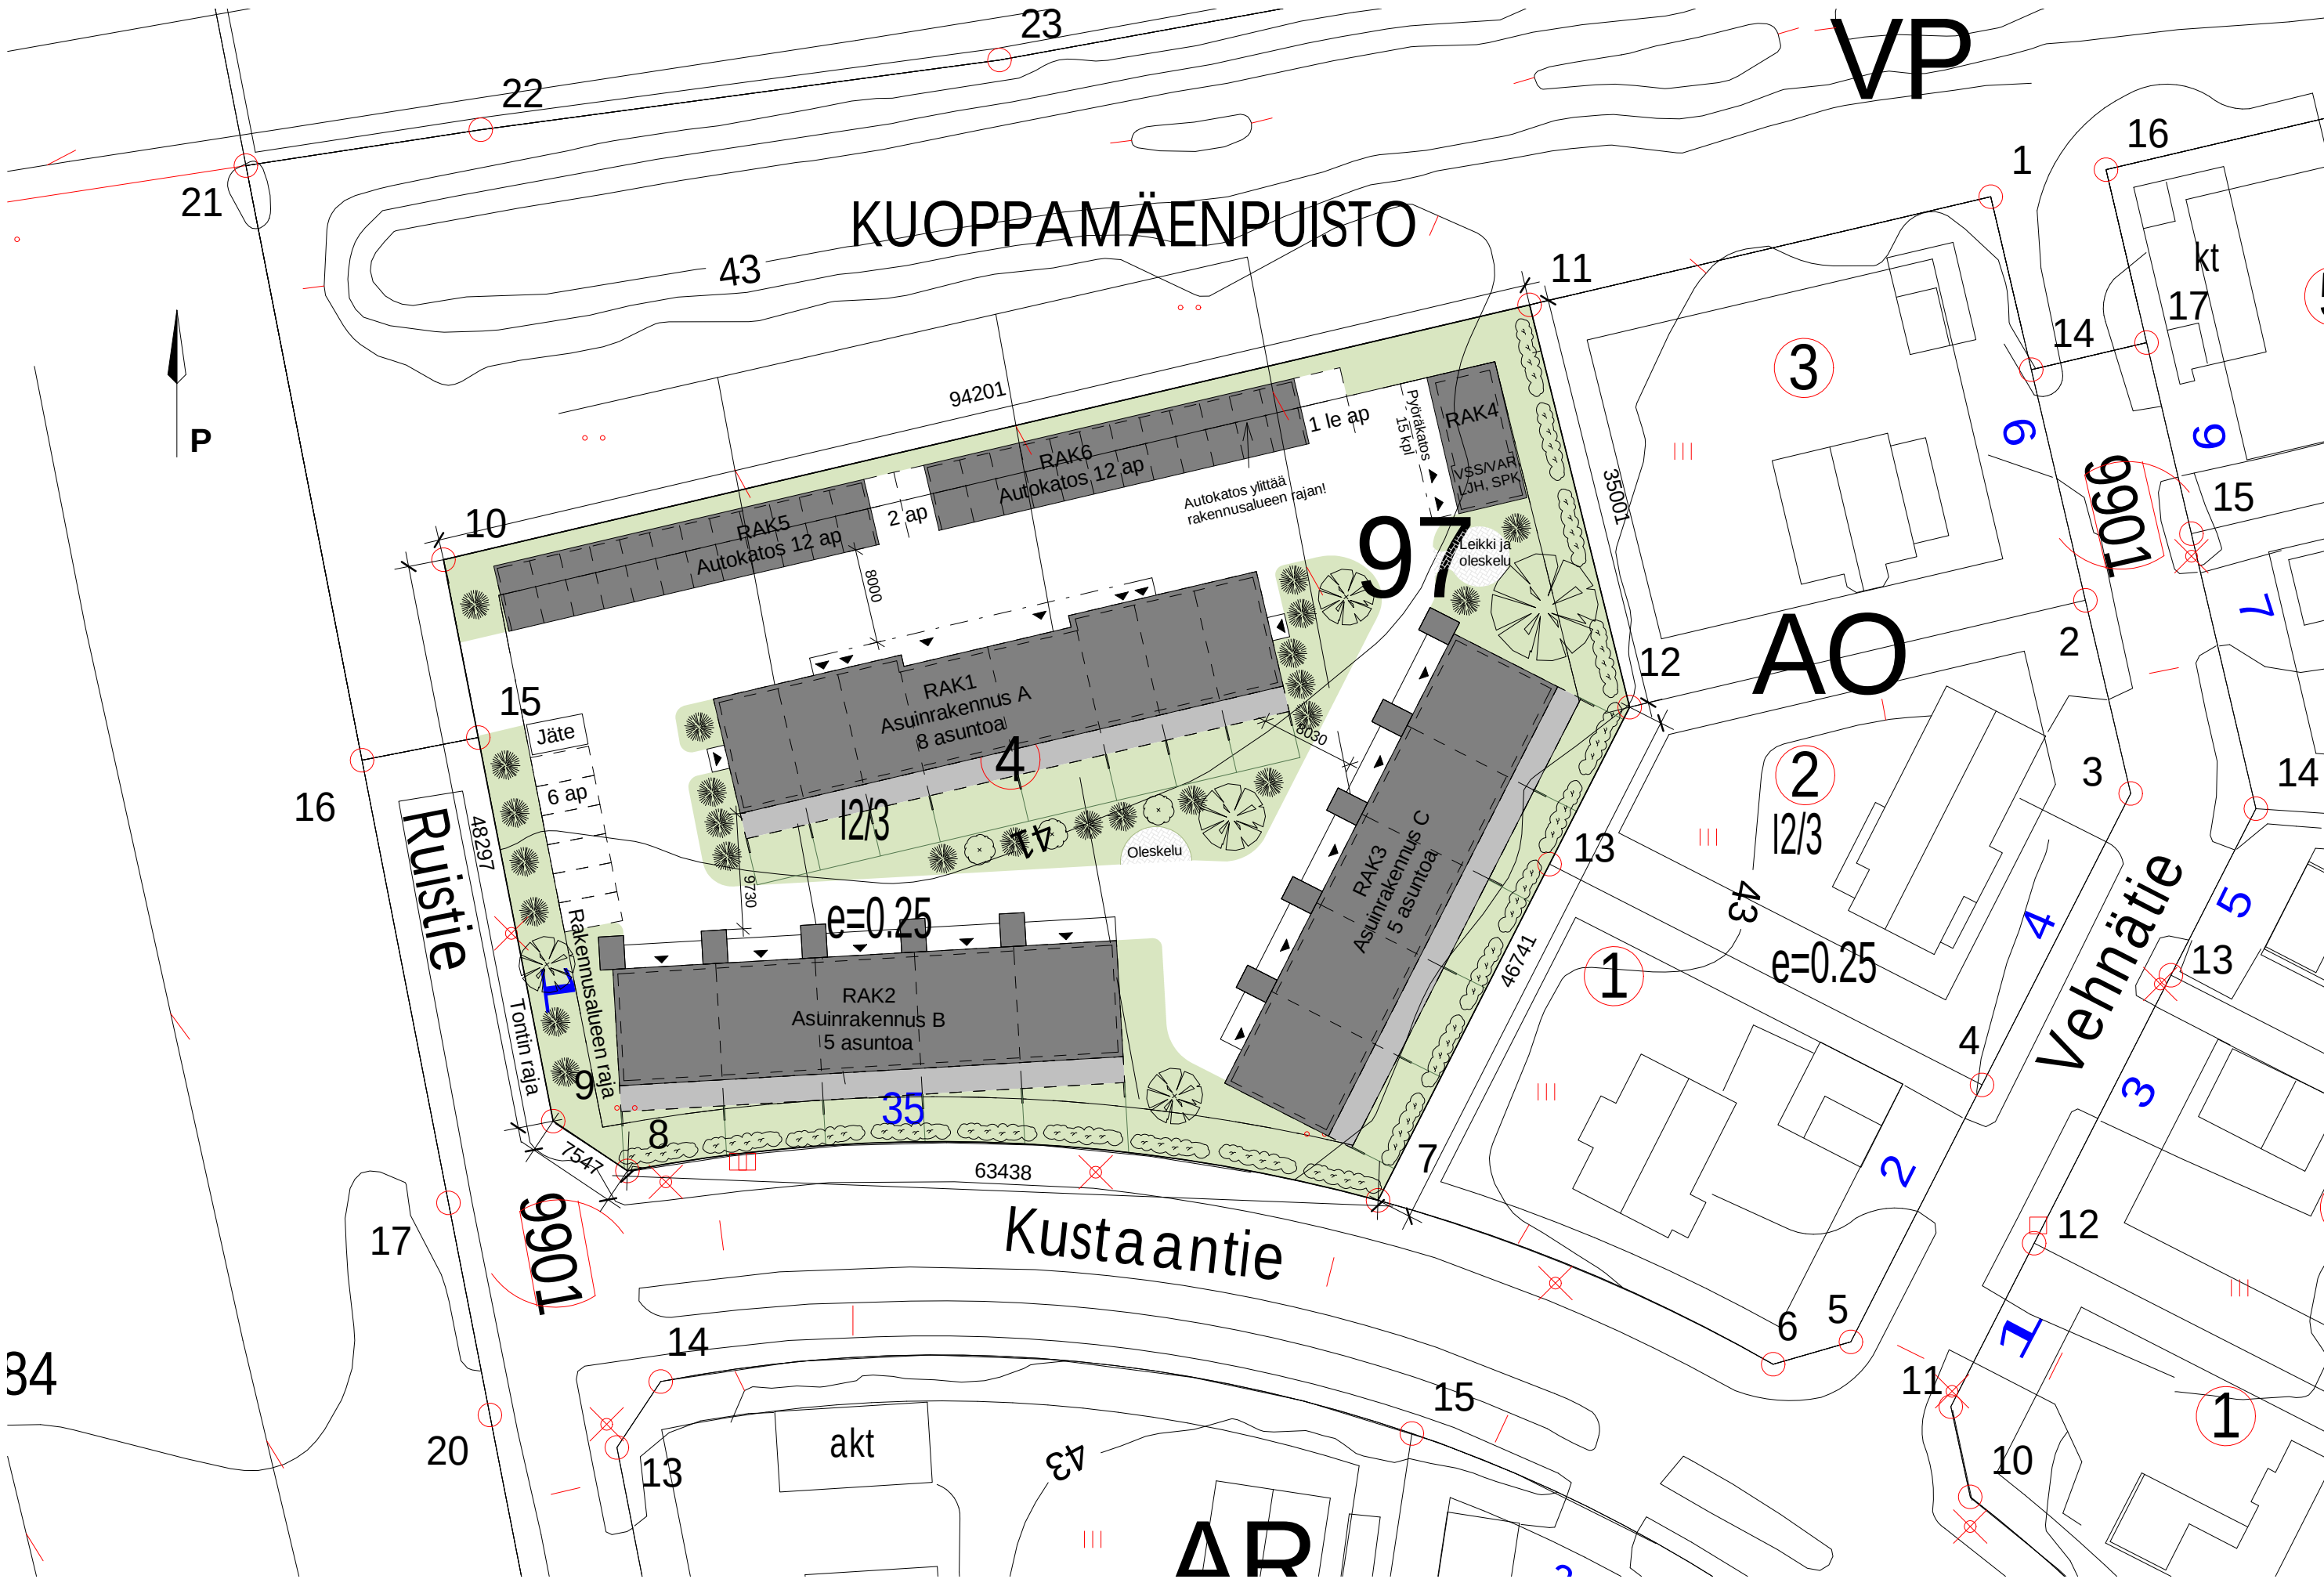

Asemapiirros 1 : 500

Tontilla rakennusoikeutta 1364 m2

Kerrosala

RAK1	453 m²
RAK2	449 m²
RAK3	449 m²
RAK4	69,5 m²
Yhteensä	1421 m²

Rakennusoikeudellinen kerrosala (250 mm seinällä):

RAK1	436 m²
RAK2	433 m²
RAK3	433 m²
RAK4	62 m²
Yhteensä	1364 m²

Huoneistoala

RAK1	395 m2
RAK2	371 m²
RAK3	371 m²
Yhtensä	1137 m²

Asunnot

10 x 3h+k+s	74 m²
2 x 3h+kt+s	60,5 m²
2 x 2h+kt+s	45,5m²
4 x 2h+kt+s	45,5m²

Asuntojen yhteydessä terassit ja pihat

RAK1 asuntojen irtaimistovarasto erillisessä ulkorakennuksessa

RAK2 ja RAK3 asuntojen yhteydessä varastot

RAK4 yhteydessä olevassa pyöräkatoksessa 15 kpl pyöräpaikkoja

RAK5+RAK6 autokatospaikkoja 12+12, autopaikkoja/vieraspaikkoja 8 ja 1 le-ap.

RAK5 ja RAK6 autokatos ylittää rakennusalueen rajan 2,5 metrillä

Tontille liittymä Ruistieltä

LUONNOS 22.5.2020

Tunnus			Muutos	Päiväys
Kaupunginos / Kylä	Kortteli / Tila	Tontti / Rno	Viranomaisten merkintöjä	
9	97	4		
Rakennustoimenpide			Piirustuslaj	Juokseva numero
UUDISRAKENNUS			PÄÄPIIRUSTUS	1/10
Rakennuskohde			Piirustuksen	mittakaava
As Oy Ruistie 1 Ruistie 1 60320 SEINÄJOKI			Asemapiirustus	1:500
 www.ark-jaaskelainen.fi Seinäjoki Puh. +358 207 402 640  Jyrki Jääskeläinen			Tiedosto	
			As Oy Ruistie.revit.rvt	
			Suunnitteluala	Työnumero
			Piirustuksen tunnus	muutos
			ARK 00	100
Yhteyshenkilö:			Päiväys	
Jyrki Jääskeläinen 020 740 2641			22.5.2020	