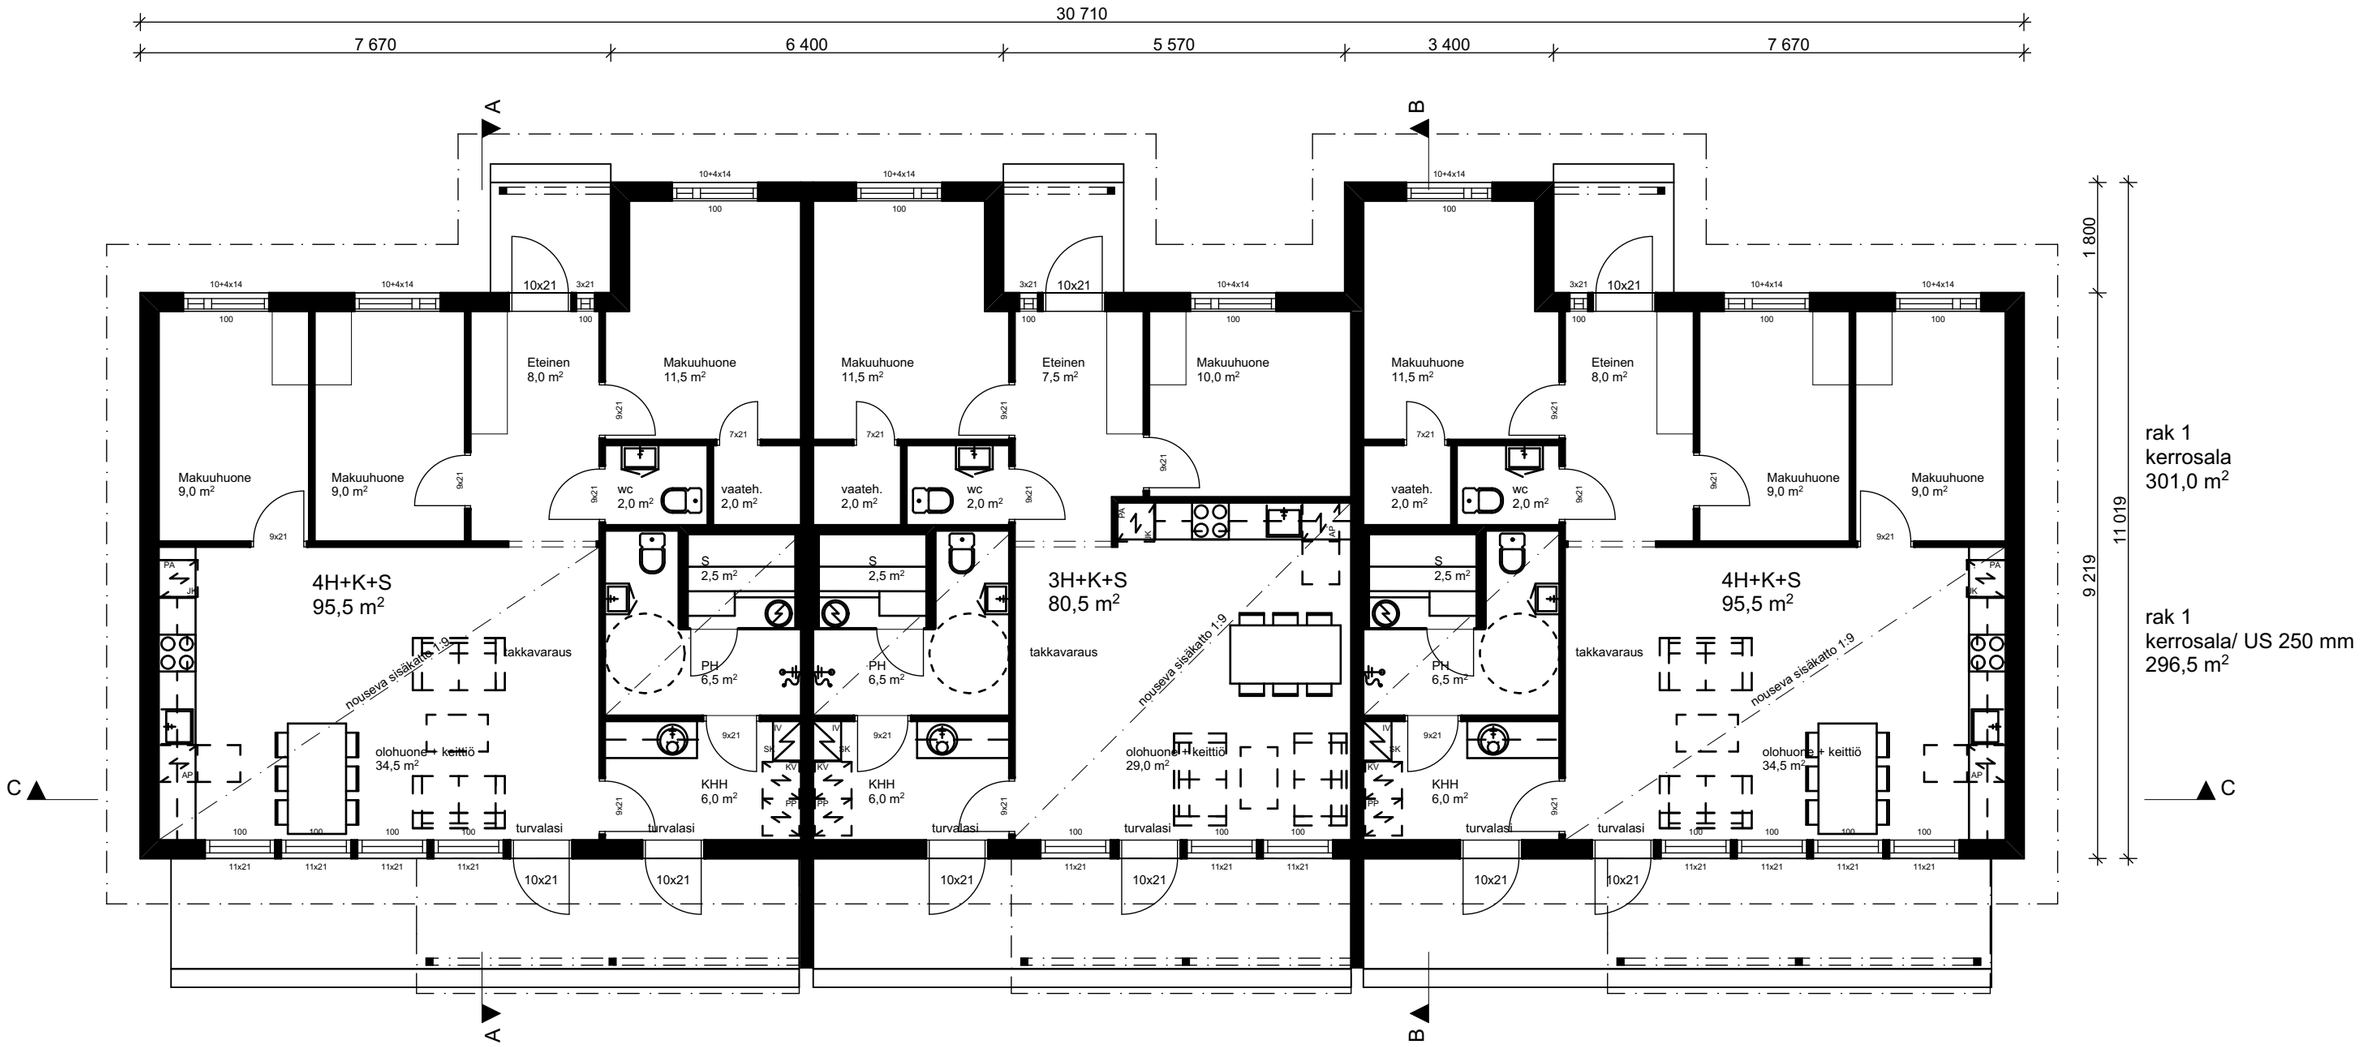

RAK. 1

4H+ 3H + 4H

1:100

POHJA, RAK. 1

ALUSTAVA LUONNOS - ASUNTO OY

Vanha Satama
VAASA
18.9.2020

WASAPLAN OY
PL 171
65101 VAASA
www.wasaplan.fi

JUHA KOIVUSALO, RA

040-591 2662
juha.koivusalo@wasaplan.fi